




Gemeinde: Büddenstedt  
Gemarkung: Neu Büddenstedt

Flur: 3  
Flurstück: 00007/504

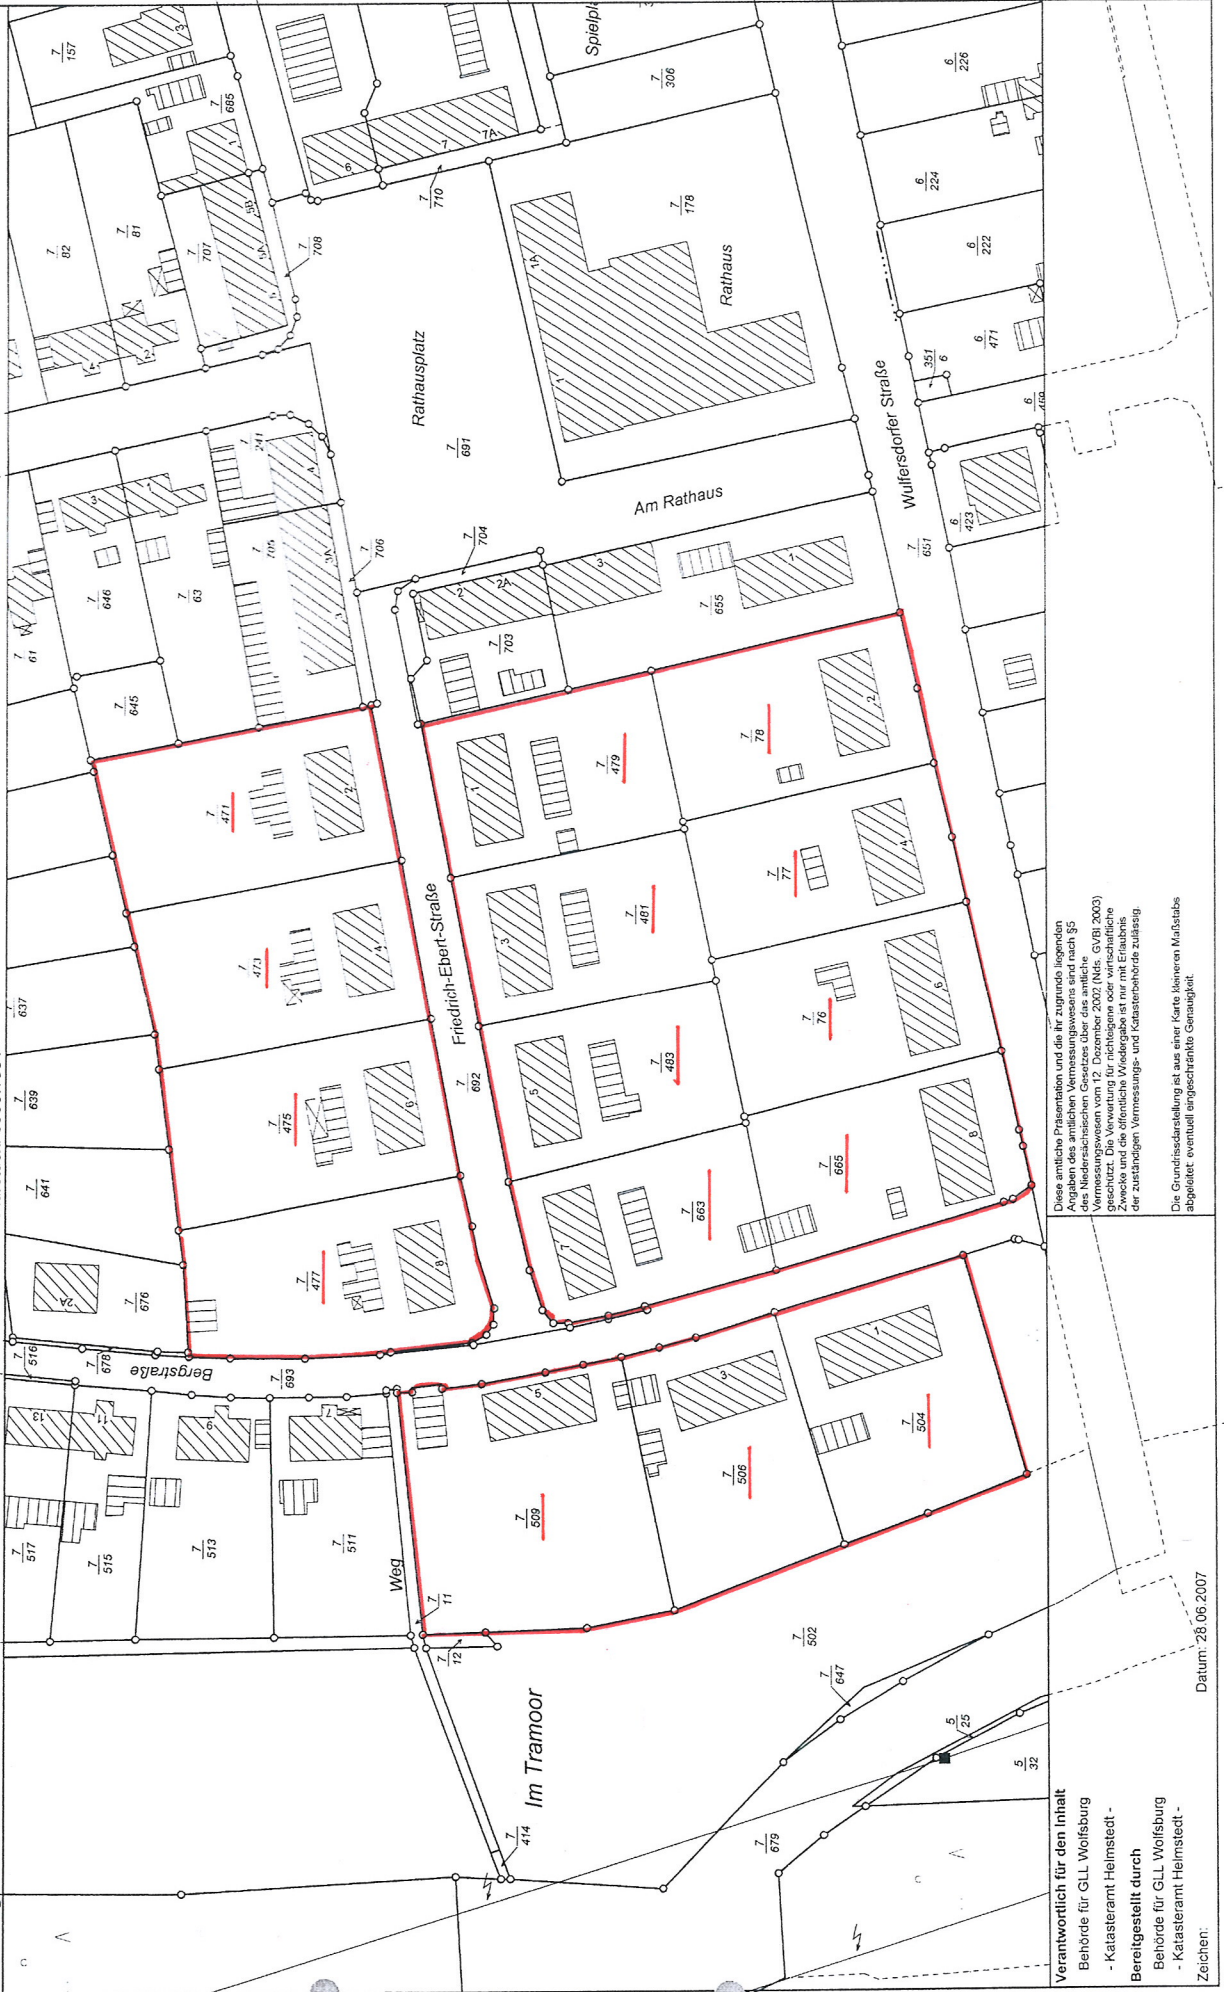

Diese amtliche Präsentation und die ihr zugrunde liegenden Angaben des amtlichen Vermessungswesens sind nach §5 Vermessungsgesetz vom 12. Dezember 2002 (NGG, GVBl. 2003) geschützt. Die Verantwortung für nichtigen oder wirtschaftliche Zwecke und die öffentliche Wiedergabe ist nur mit Erlaubnis der zuständigen Vermessungs- und Katasterbehörde zulässig.  
Die Grundrissskizze ist aus einer Karte kleineren Maßstabs abgeleitet; eventuell eingeschränkte Genauigkeit.

**Verantwortlich für den Inhalt**  
Behörde für G.L.L. Wolfsburg  
- Katasteramt Helmstedt -  
**Bereitgestellt durch**  
Behörde für G.L.L. Wolfsburg  
- Katasteramt Helmstedt -  
Zeichen:

Datum: 28.06.2007